


PLANUNGSBÜRO FRANKE 07743 Jena, Sophienstr. 5, Tel. 442282	
Objekt: Neubau von 5-Einfamilienreihenhäusern mit Garagen und PKW-Stellplätzen Thomas-Mann-Strasse, 07743 Jena	
Bauherr: TW - WITEC GbR, Kahlaische Str. 3, 07745 Jena	
Zeichnung: STRASSENANSICHT	Massstab Datum 1 : 100 25.07.06
	Fl.-st. TFF. 137/2

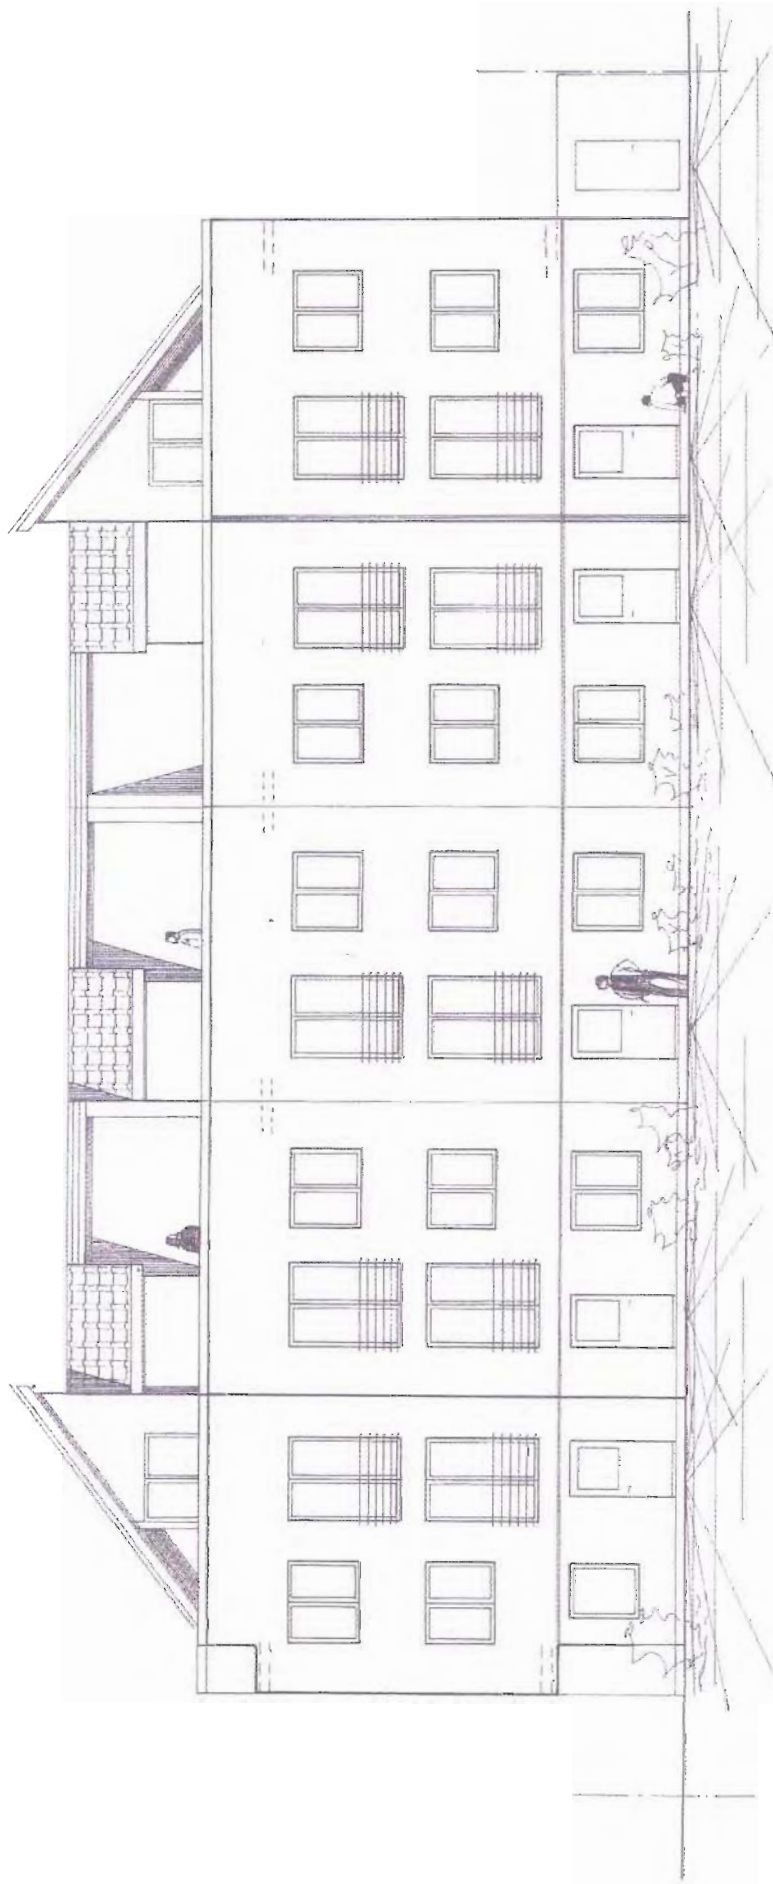

PLANUNGSBÜRO FRANKE 07743 Jena, Sophienstr. 5, Tel. 442282

Objekt: Neubau von 5-Einfamilienreihenhäusern mit Garagen
und PKW-Stellplätzen
Thomas-Mann-Strasse, 07743 Jena

Bauherr: TW - WITEC GbR, Kahlaische Str. 3, 07745 Jena


Zeichnung: GARTENANSICHT	Massstab 1 : 100	Datum 25.07.06	Fl.-st. TFL 137/2
--------------------------	---------------------	-------------------	----------------------






PLANUNGSBÜRO FRANKE 07743 Jena, Sophienstr. 5, Tel. 442282	
Objekt: Neubau von 5-Einfamilienreihenhäusern mit Garagen und PKW-Stellplätzen Thomas-Mann-Strasse, 07743 Jena	
Bauherr: TW - WITEC GbB, Kablaische Str. 3, 07745 Jena	Datum 25.07.06
Zeichnung: GRUNDRISS ERDGESCHOSS	Fl.-st. TFL 137/2
	Maßstab 1 : 100


THOMAS-MANN-STRASSE

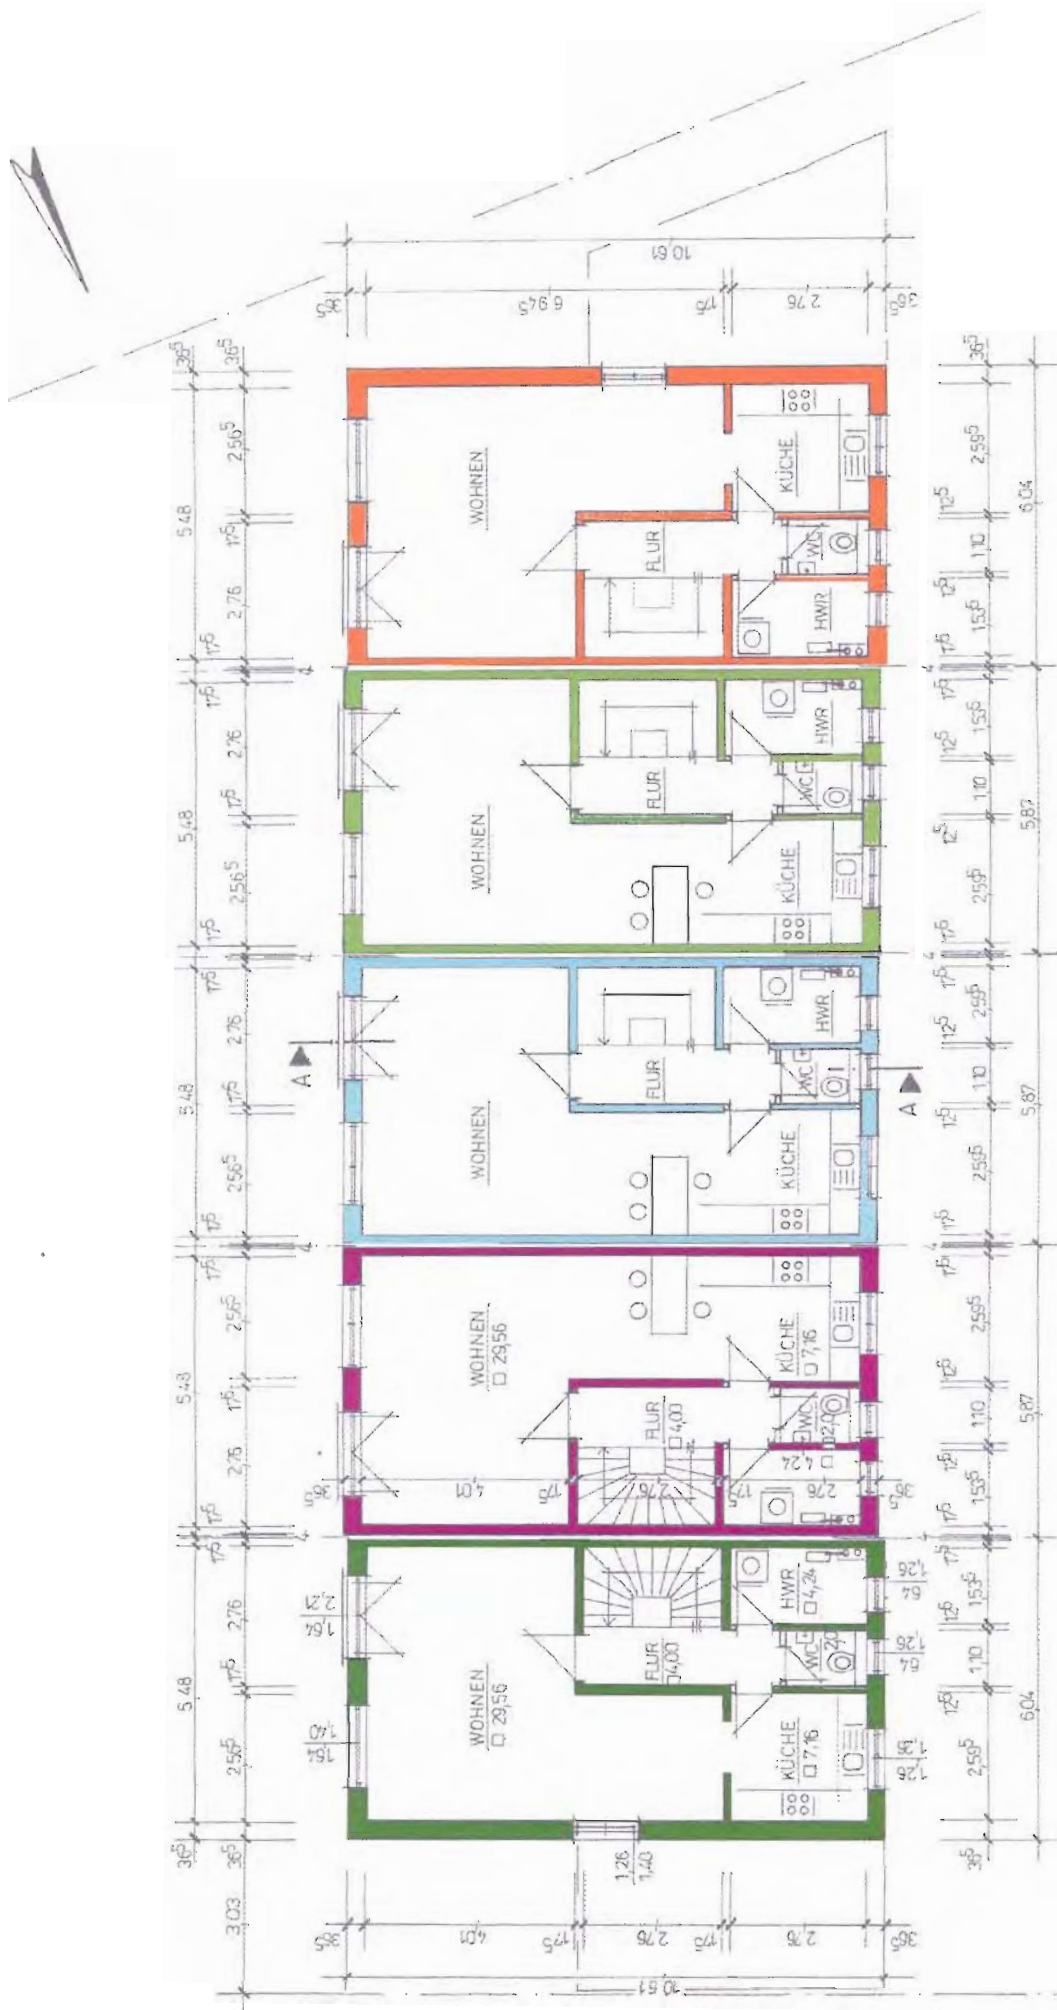

PLANUNGSBÜRO FRANKE 07743 Jena, Sophienstr. 5, Tel. 442282	
Objekt: Neubau von 5-Einfamilienreihenhäusern mit Garagen und PKW-Stellplätzen Thomas-Mann-Strasse, 07743 Jena	
Bauherr: TW - WITEC GbR, Kahlaische Str. 3, 07745 Jena	Fl.-st.
Zeichnung: GRUNDRISS 1. OBERGESCHOSS	Datum
Massstab 1 : 100	25.07.06
	TFL 137/2

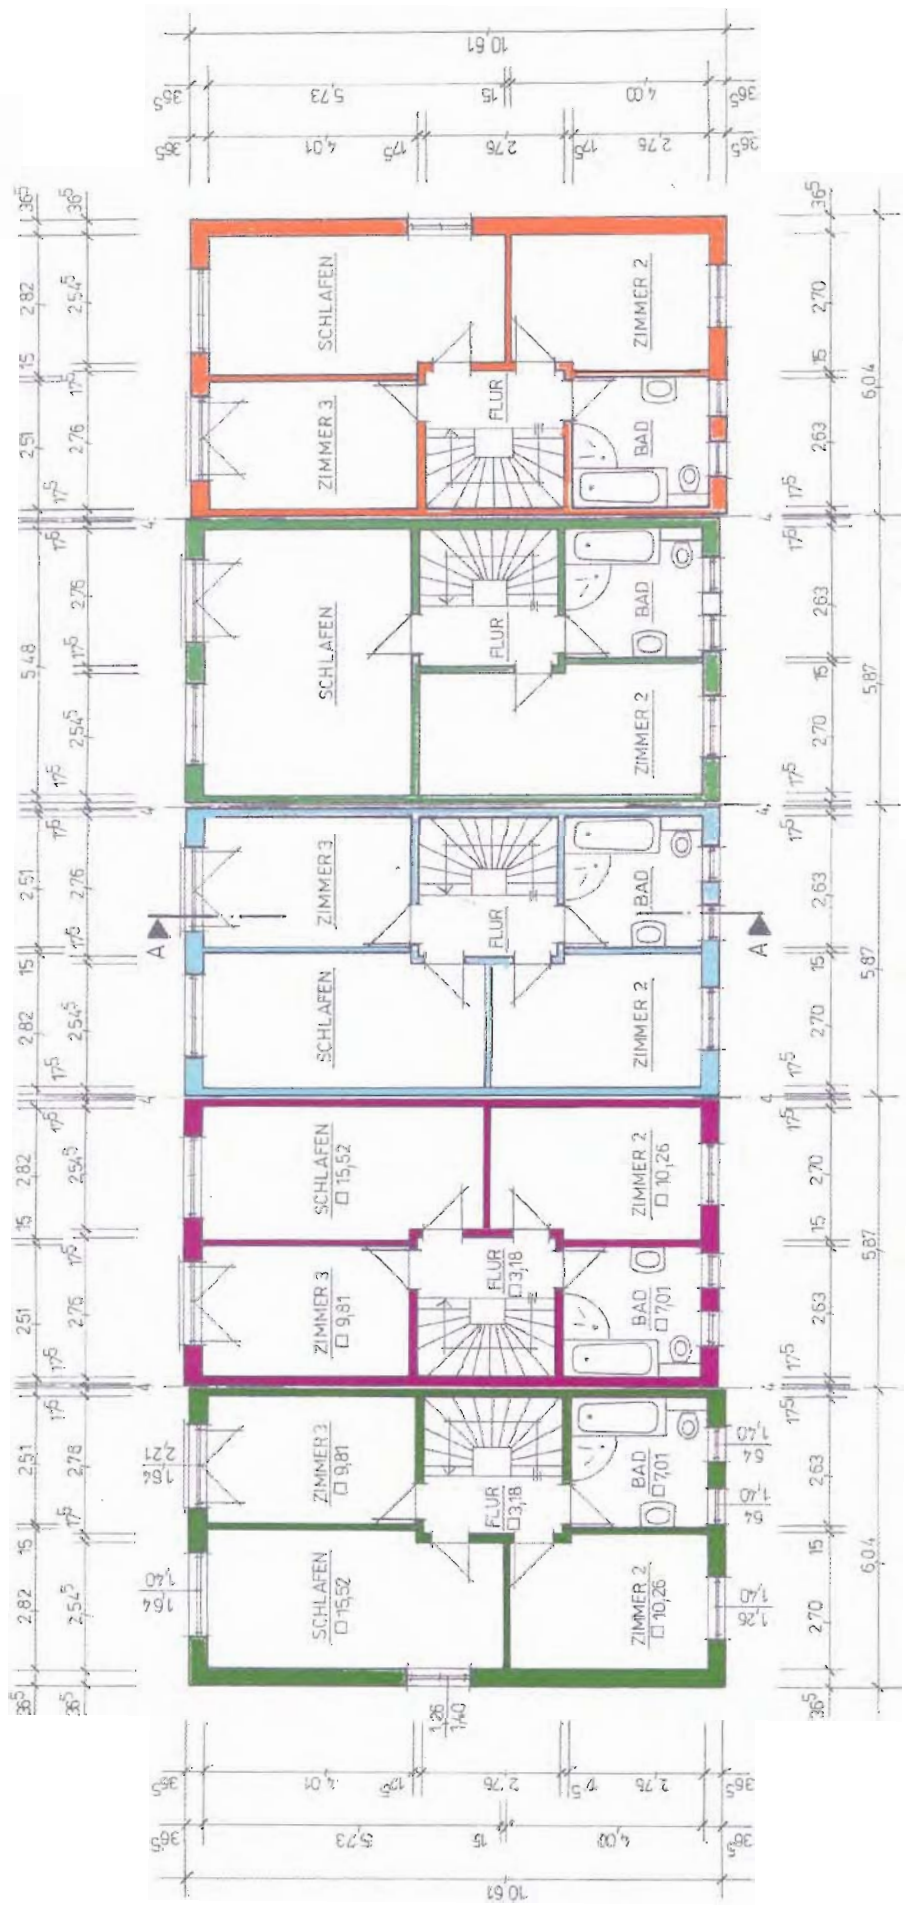

PLANUNGSBÜRO FRANKE 07743 Jena, Sophienstr. 5, Tel. 442282		
Objekt: Neubau von 5-Einfamilienreihenhäusern mit Garagen und PKW-Stellplätzen Thomas-Mann-Strasse, 07743 Jena		
Bauherr: TW - WITEC GbR, Kahlaische Str. 3, 07745 Jena.		
Zeichnung: GRUNDRISS 2. OBERGESCHOSS	Maßstab 1 : 100	Datum 25.07.06
		Fl.-st. TFL 137/2

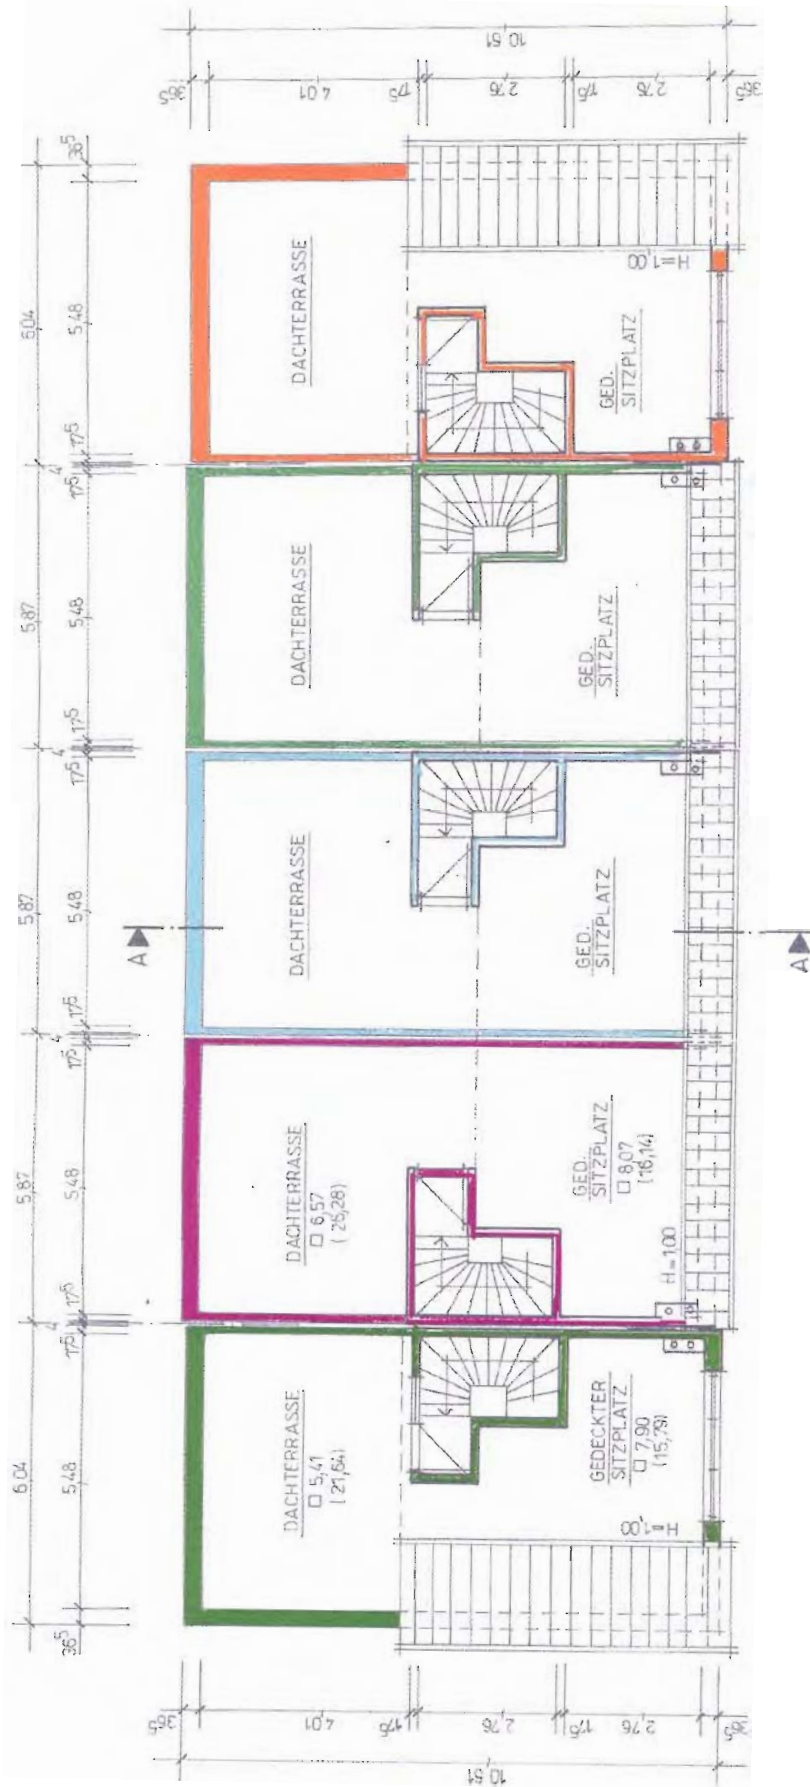

PLANUNGSBÜRO FRANKE 07743 Jena, Sophienstr. 5, Tel. 442282		
Objekt: Neubau von 5-Einfamilienreihenhäusern mit Garagen und PKW-Stellplätzen Thomas-Mann-Strasse, 07743 Jena		
Bauherr: TW - WITEC GbR, Kahlaische Str. 3, 07745 Jena	Massstab 1 : 100	Fl.-st. TFL 137/2
Zeichnung: GRUNDRISS DACHTERRASSE		Datum 25.07.06